


RH 01	
EG	44,23 m ²
OG	44,97 m ²
ges. Fläche	89,20 m ²
KG	46,70 m ²

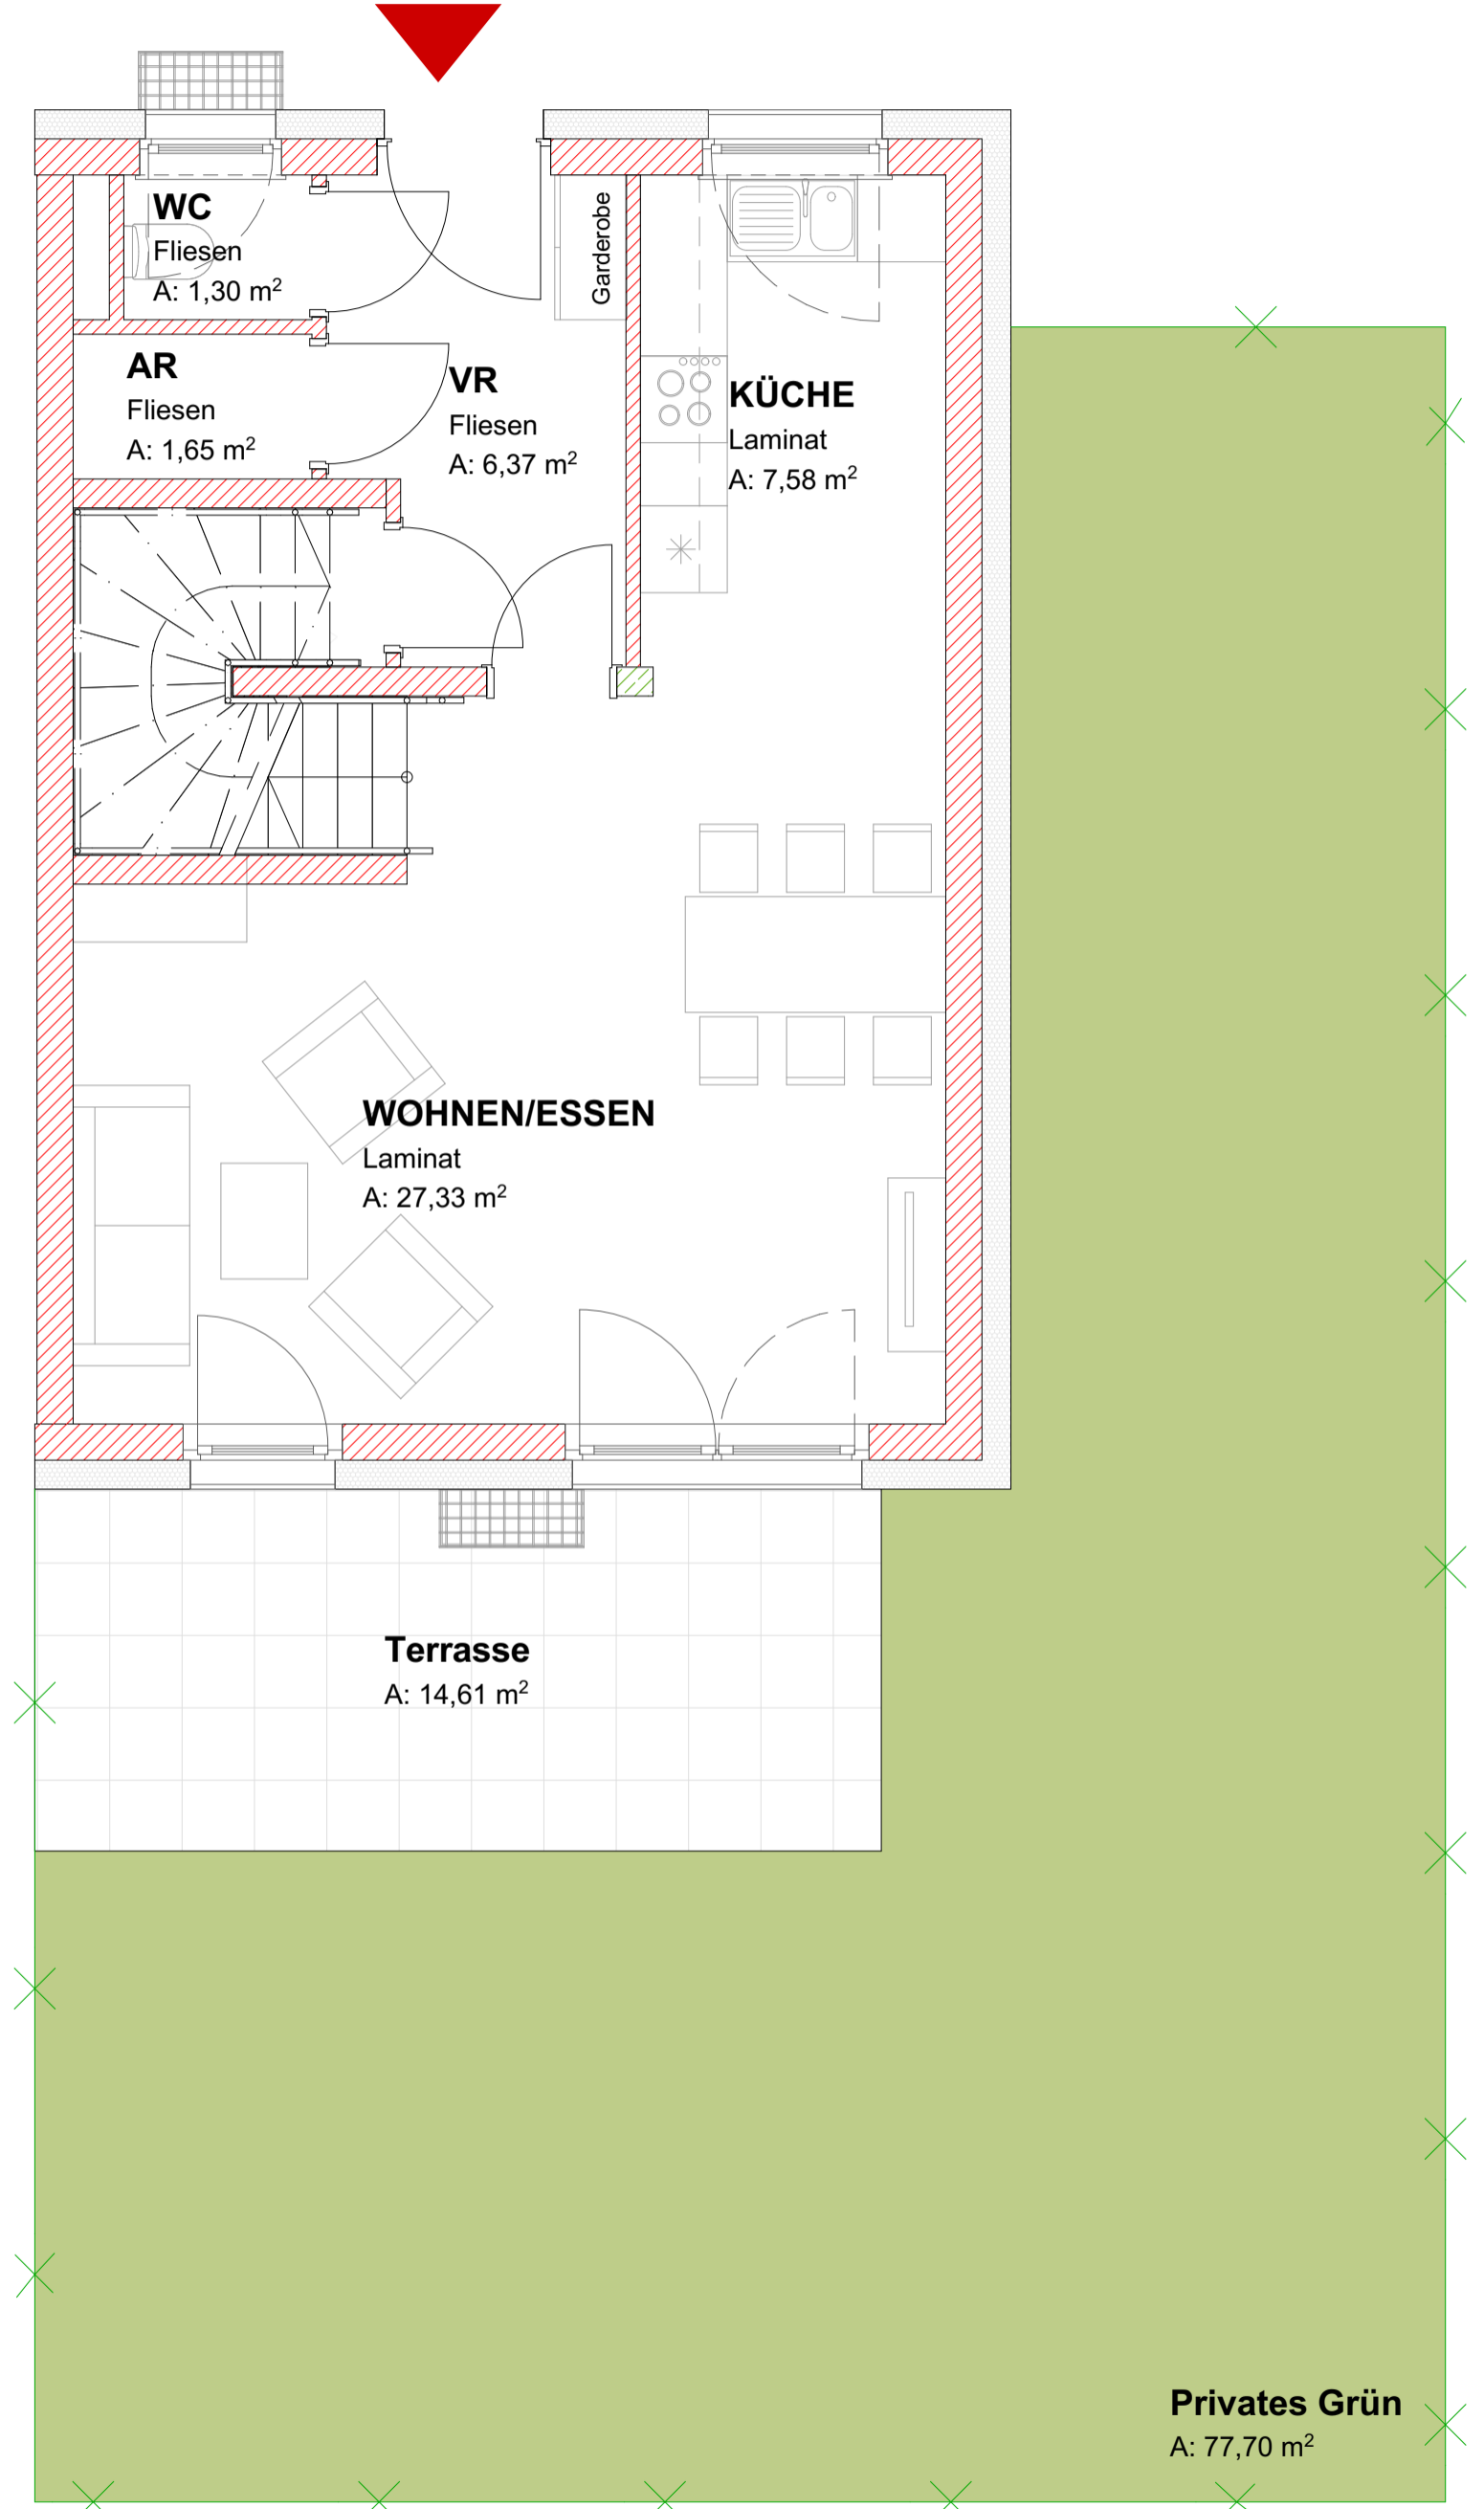

P:\Rudersdorf\180130_Wohnbau\06_Plaene\11_Verkaufsunterlagen\00_Hotlinks\03_WTYP\190329_Wohnungstyp Maisonette_WB Ebersdorf Spiegel.pln