


RH 02	
EG	44,23 m <sup>2</sup>
OG	44,97 m <sup>2</sup>
ges. Fläche	89,20 m <sup>2</sup>
KG	46,70 m <sup>2</sup>

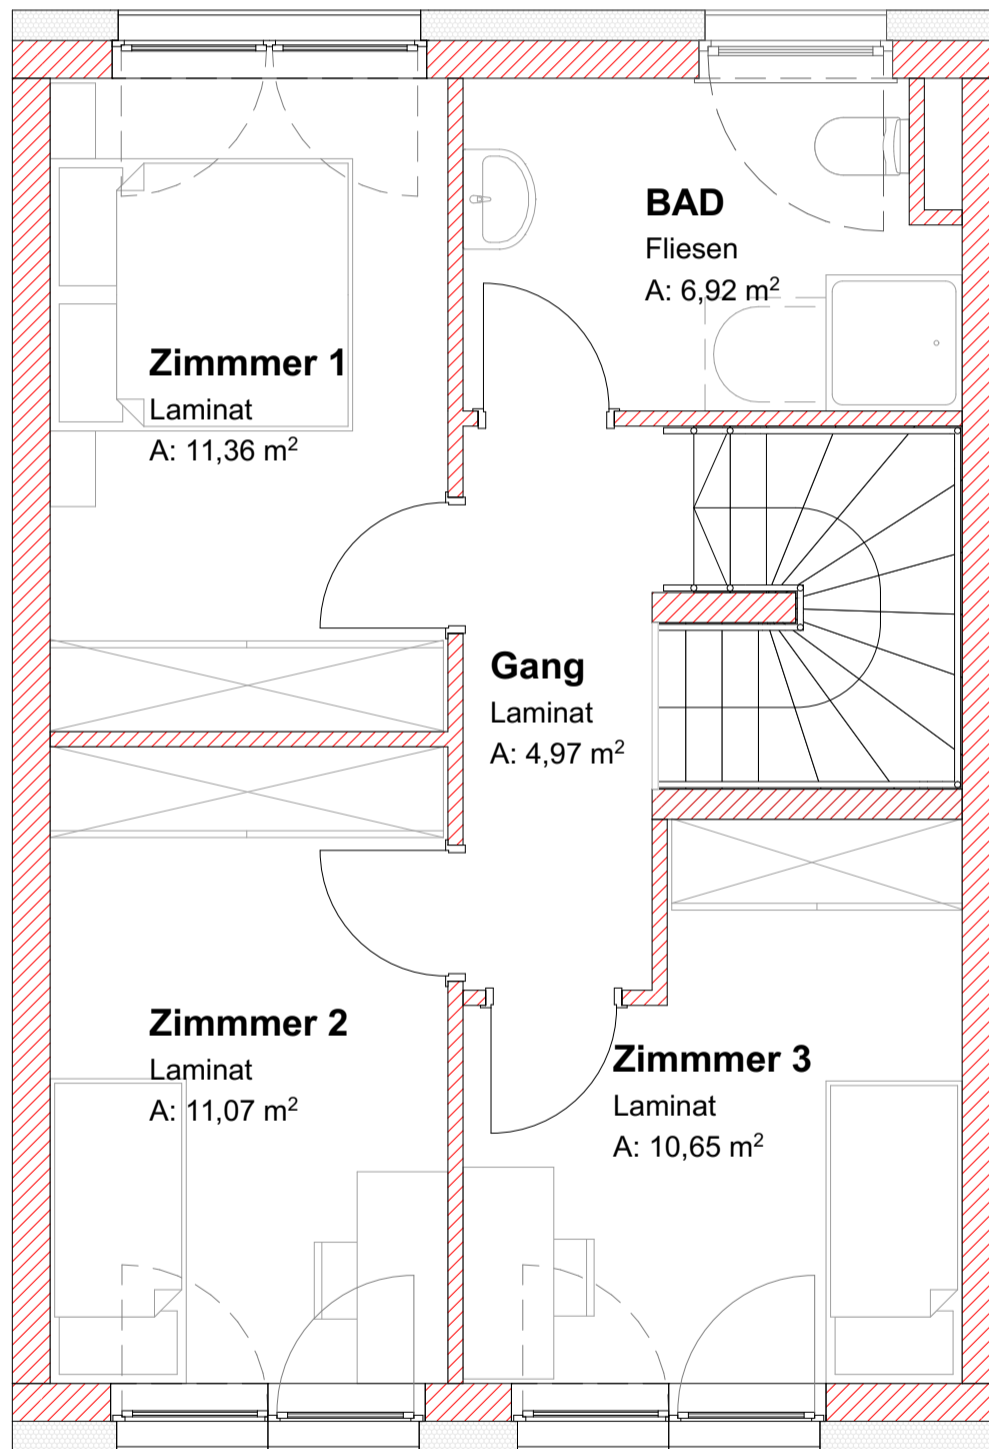

P:\Rudersdorf\180130\_Wohnbau\06\_Plaene\10\_Einreichprojekt\00\_Hotlinks\03\_WTYP\190329\_Wohnungstyp Maisonette\_WB Ebersdorf.pln