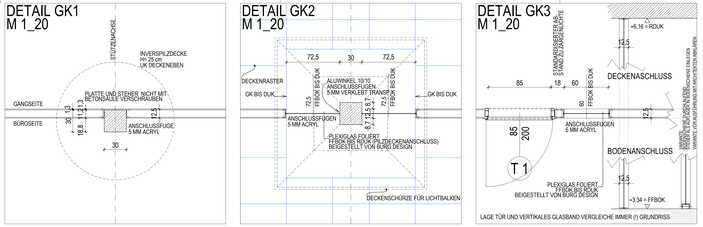

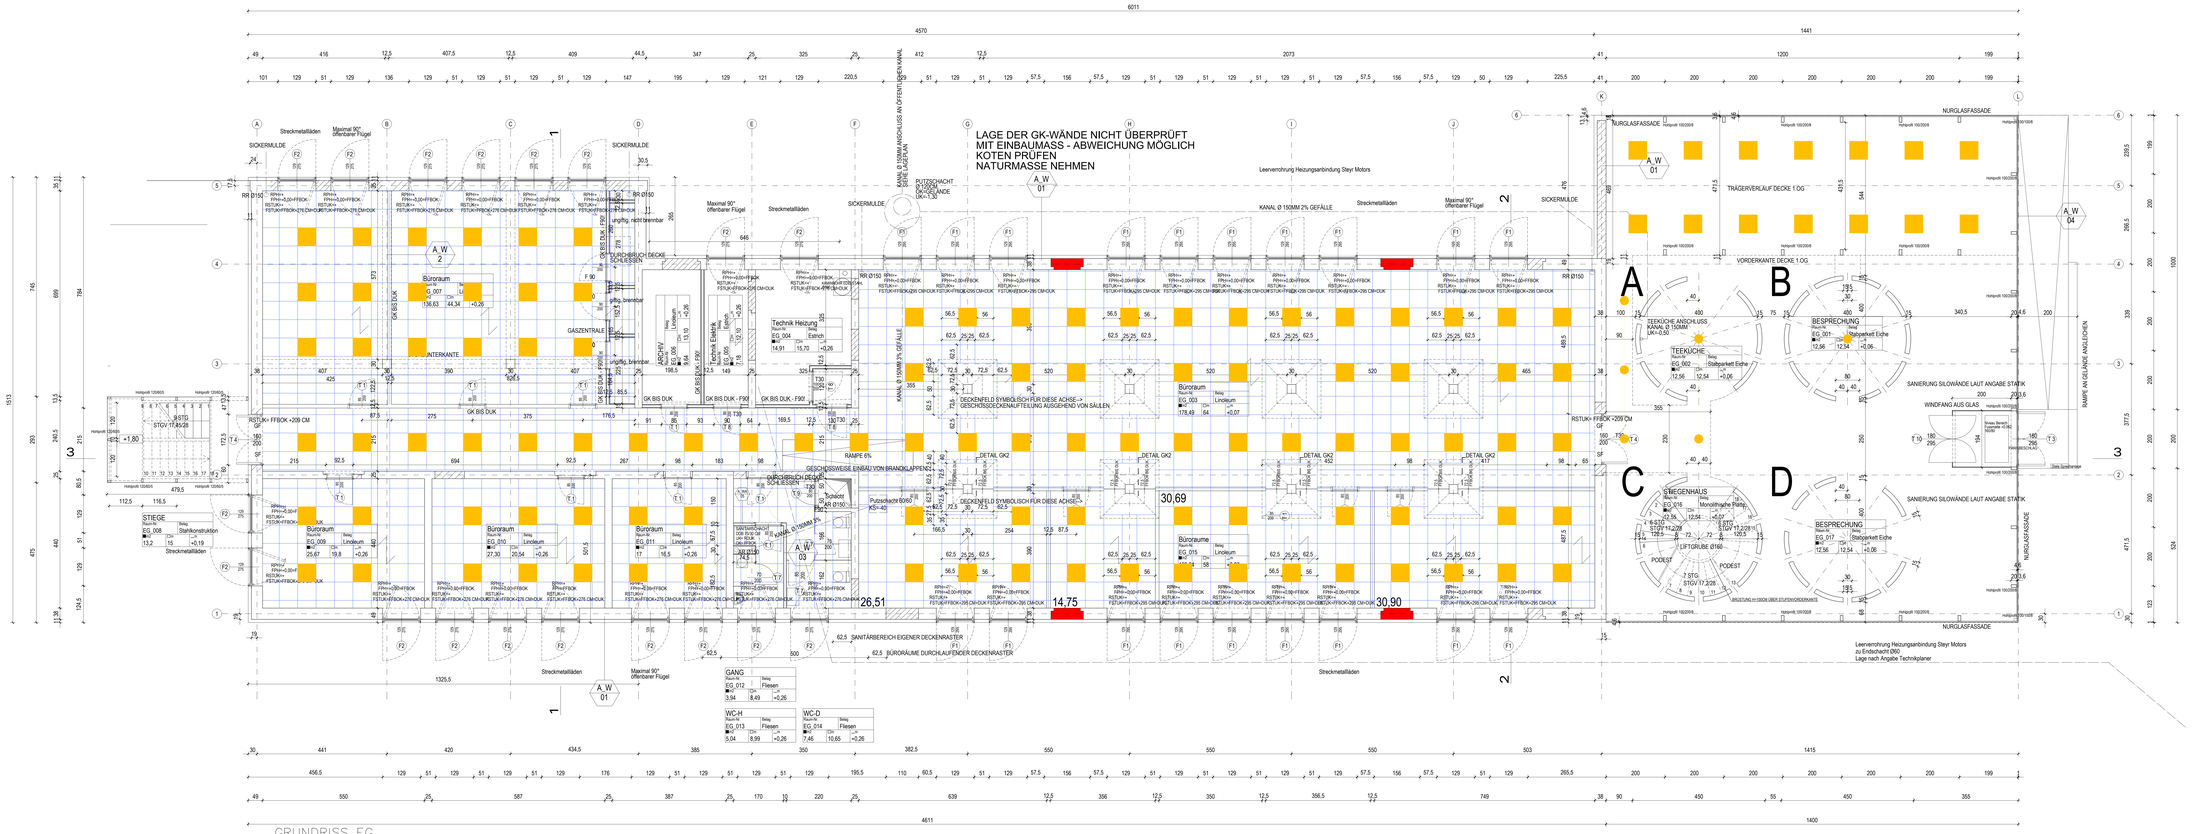

NATURMASSE NEHMEN ! KOTEN PRÜFEN!

POLIERPLAN

TECHNOLOGIEHAUS STADTGUT
NEU/ UMBAU BÜROGEBÄUDE
4400 STEYR

GRSTNR.	EZ	KG STEYR
BAUHERR PROF. DI. DR. RUDOLF STREICHER		

PLAN: GRUNDRISS EG

PLAN-NR.: P_GR_01

PLANDATUM 16 11 2003

MASSSTAB: 1 : 50

ÄNDERUNGEN

INDEX	ÄNDERUNG / BEZEICHNUNG	DD/MM/JJ
A	Grundriss EG unter beibehaltung ± 0.00 um 7 cm angehoben Fenster- und Stiegeblöcke um 7 cm kleiner Rampe EG neu gezeichnet, geänderte Rieleitungsverhältnis Wegfassen der Eingangsglüge, zusätzl. Windfang Fensterschnitze in Lochfassaden	
B	(2003 11 16) Neue Innenwände GK und Türen Deckenraster (Deckenspiegel) eingetragen	
C	(2003 11 16) Details Gipskartonwände	

FREIGABE

LAGE DER GK-WÄNDE NICHT ÜBERPRÜFT
MIT EINBAUMASS - ABWEICHUNG MÖGLICH
KOTEN PRÜFEN
NATURMASSE NEHMEN

GEZEICHNET: DI. ne

FILE: 03k hertl.architekten Dateien/vorlagen/neue CD Arbeitsordner.dwg

PLANERIN:

HERTL.ARCHITEKTEN

W www.hertl-architekten.com M steyr@hertl-architekten.com
A 4400 Steyr Zwischenbrücken 4 T +43 7252 46994 F +43 7252 47363
staatlich befugte und beeidete ZivilTechniker Österreich und Deutschland