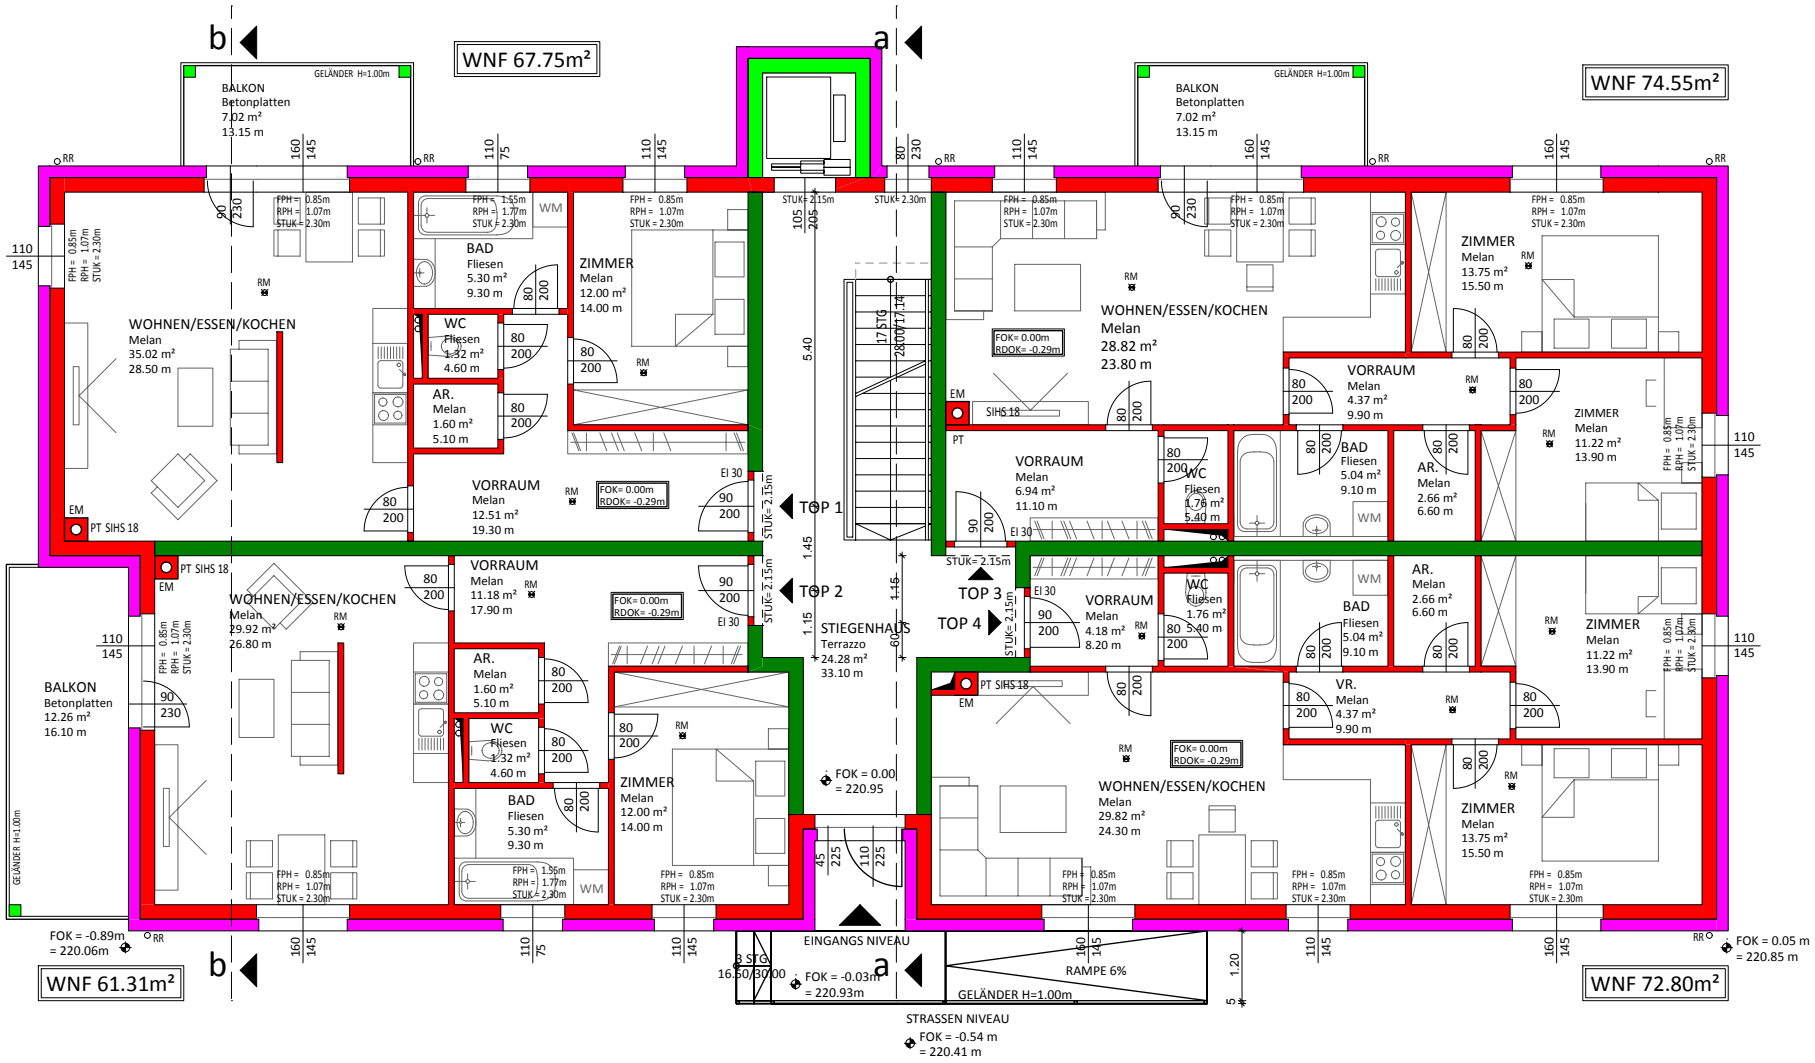

ERDGESCHOSS

GZ 1301A _ 25.09.2017

Architektur
Gutachten
Raumplanung
Projektabwicklung

Architekt **NEUBAUER**
ZTGmbH
FN 267719f
7400 OBERWART . SCHULGASSE 1
Tel 03352/34211.Fax+4.Mobil 0664/5341749
office.arch@aon.at . www.archneubauer.at

H/B = 210 / 297 (0.06m²)

Allplan 2015